



附图1 公司地理位置图 比例 1:500000



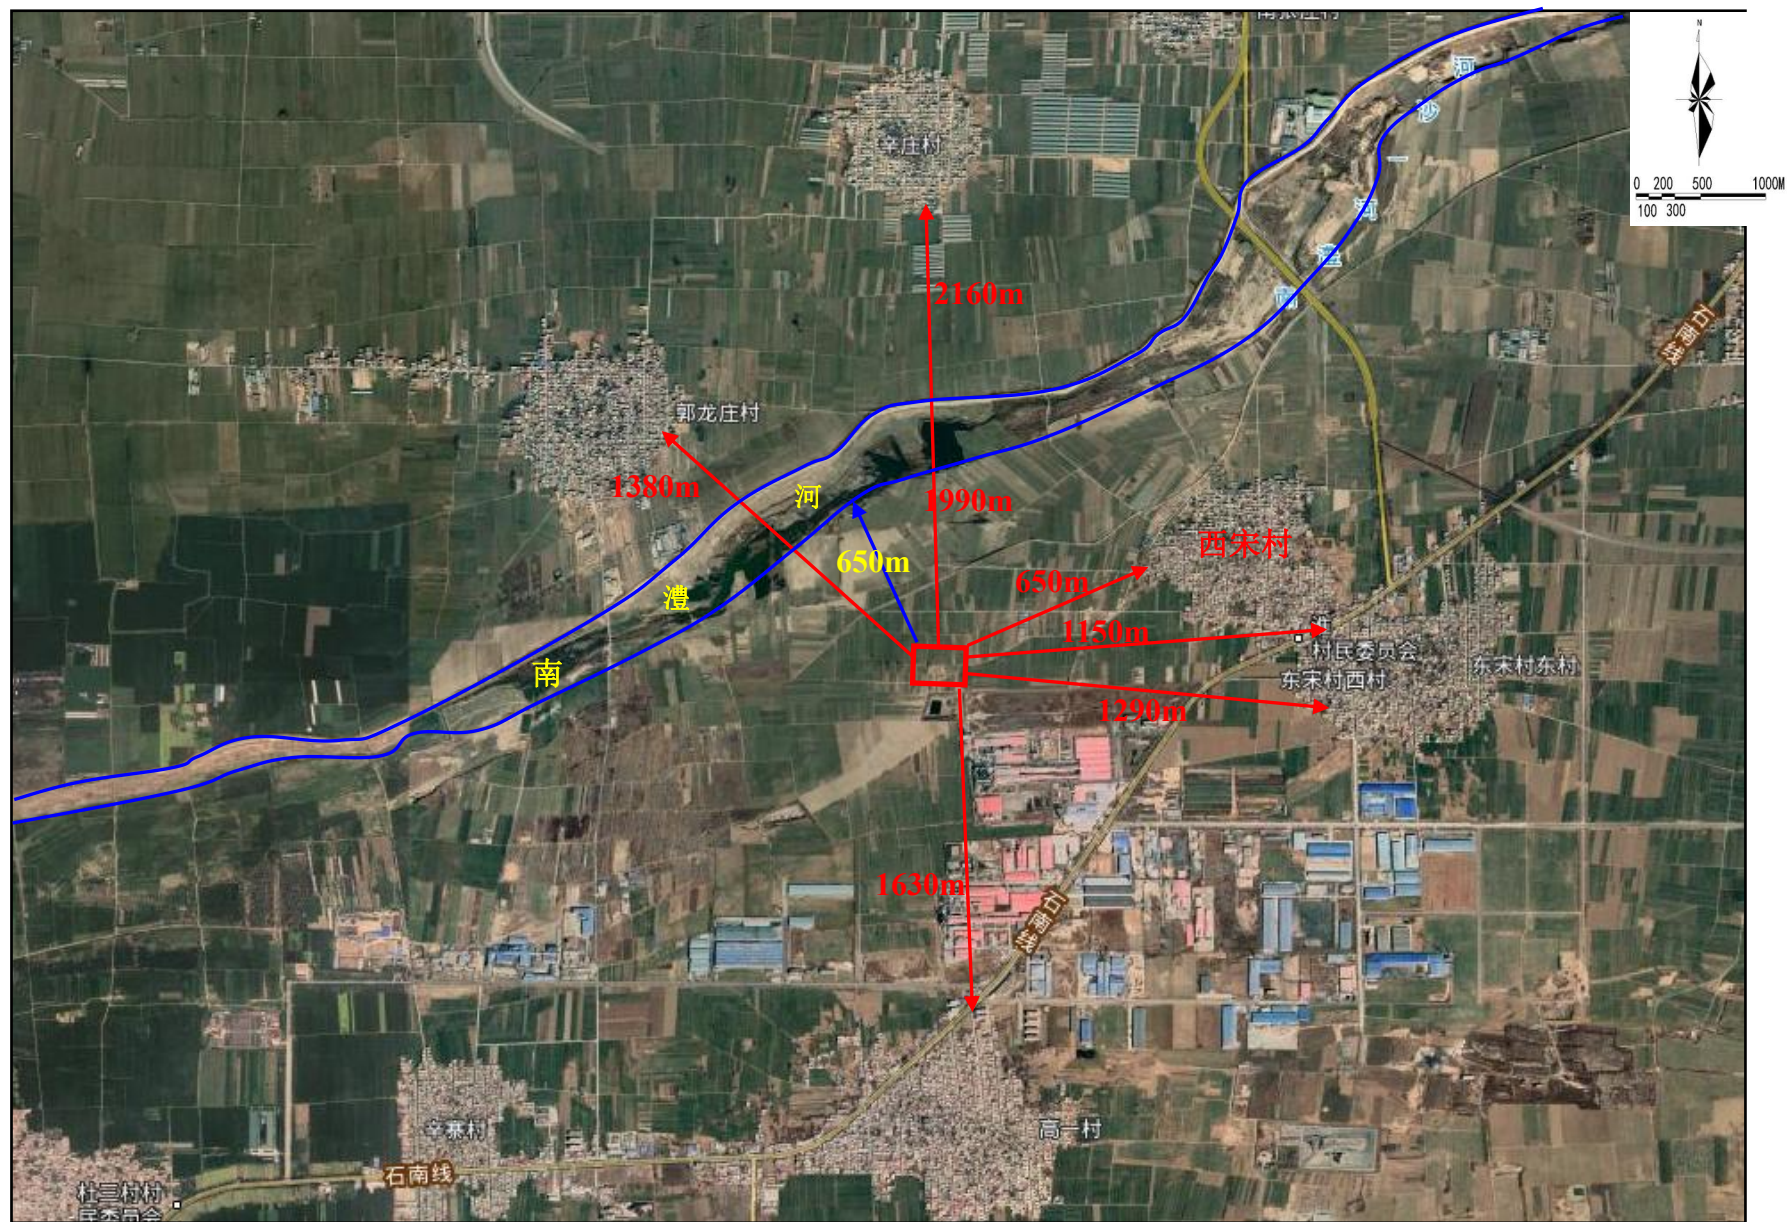


附图2 项目周边关系图 比例尺 1: 36000

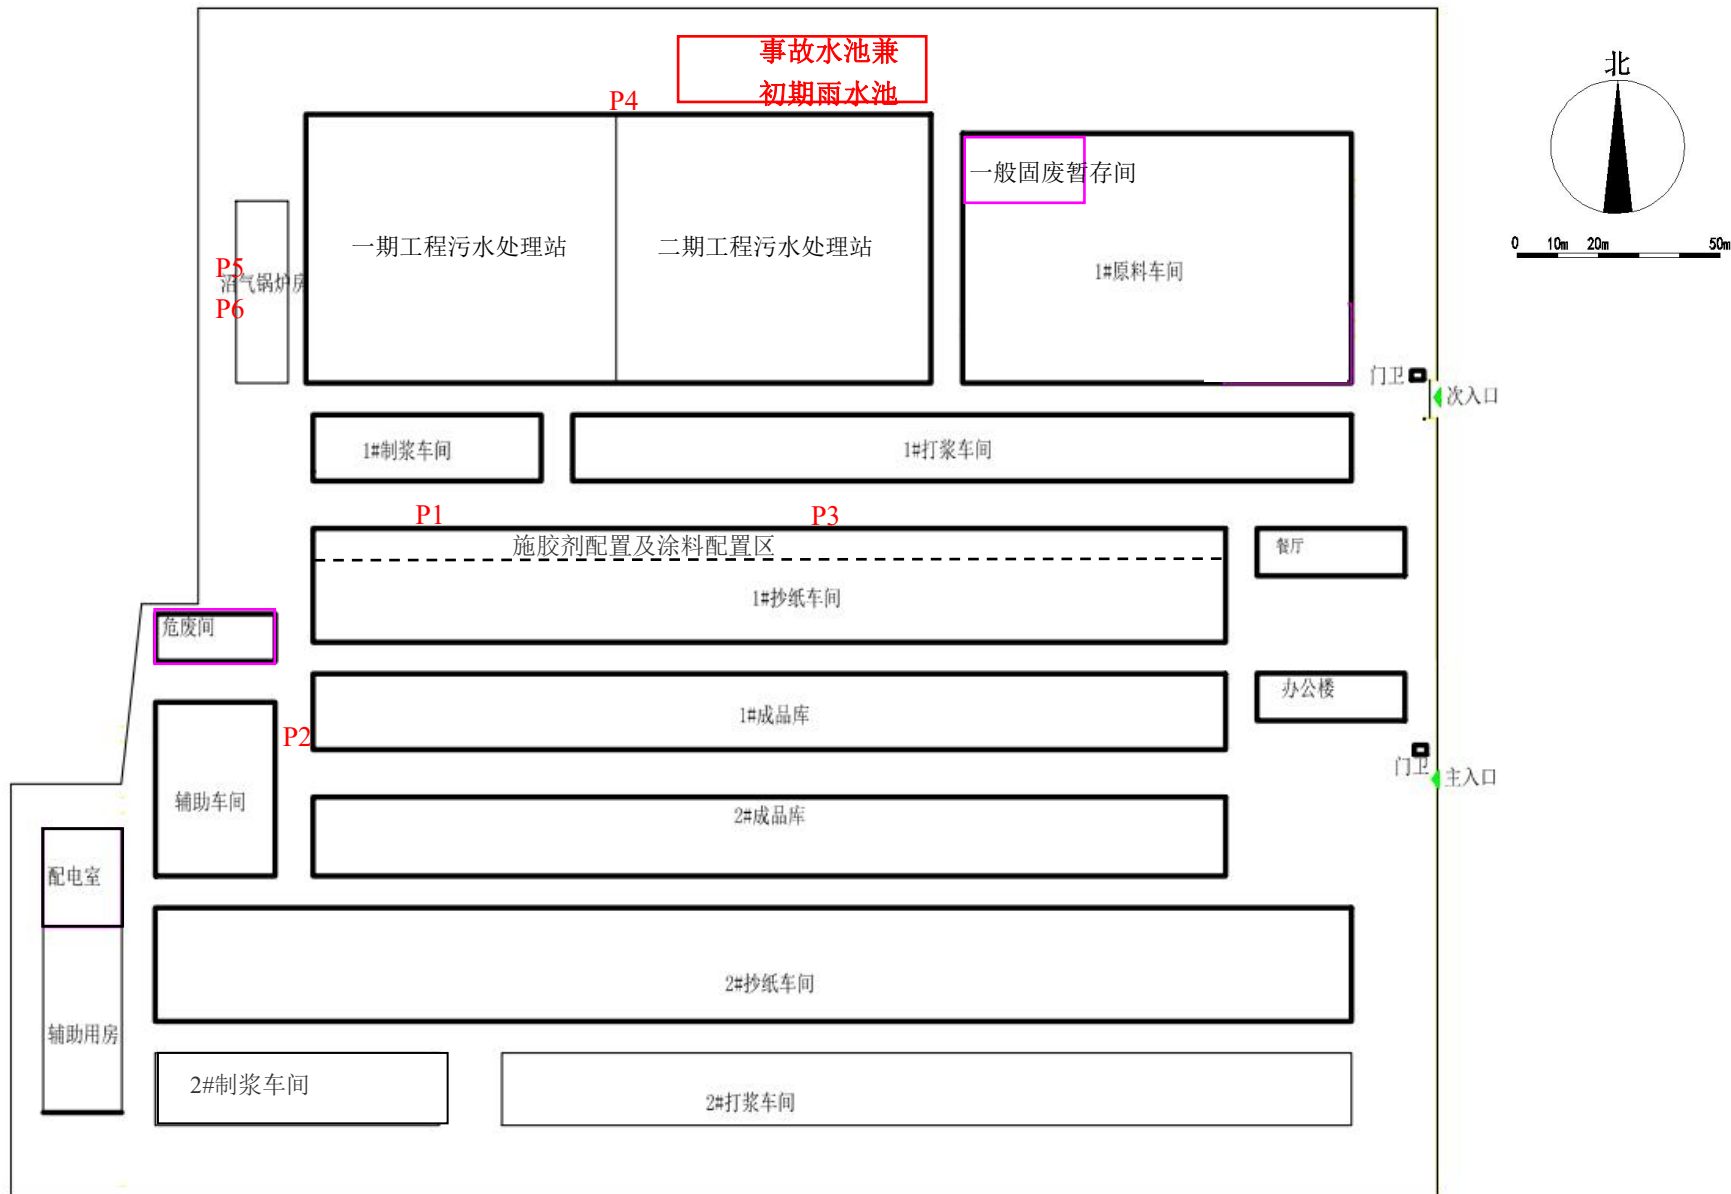

附图3 项目平面布置图 1:150



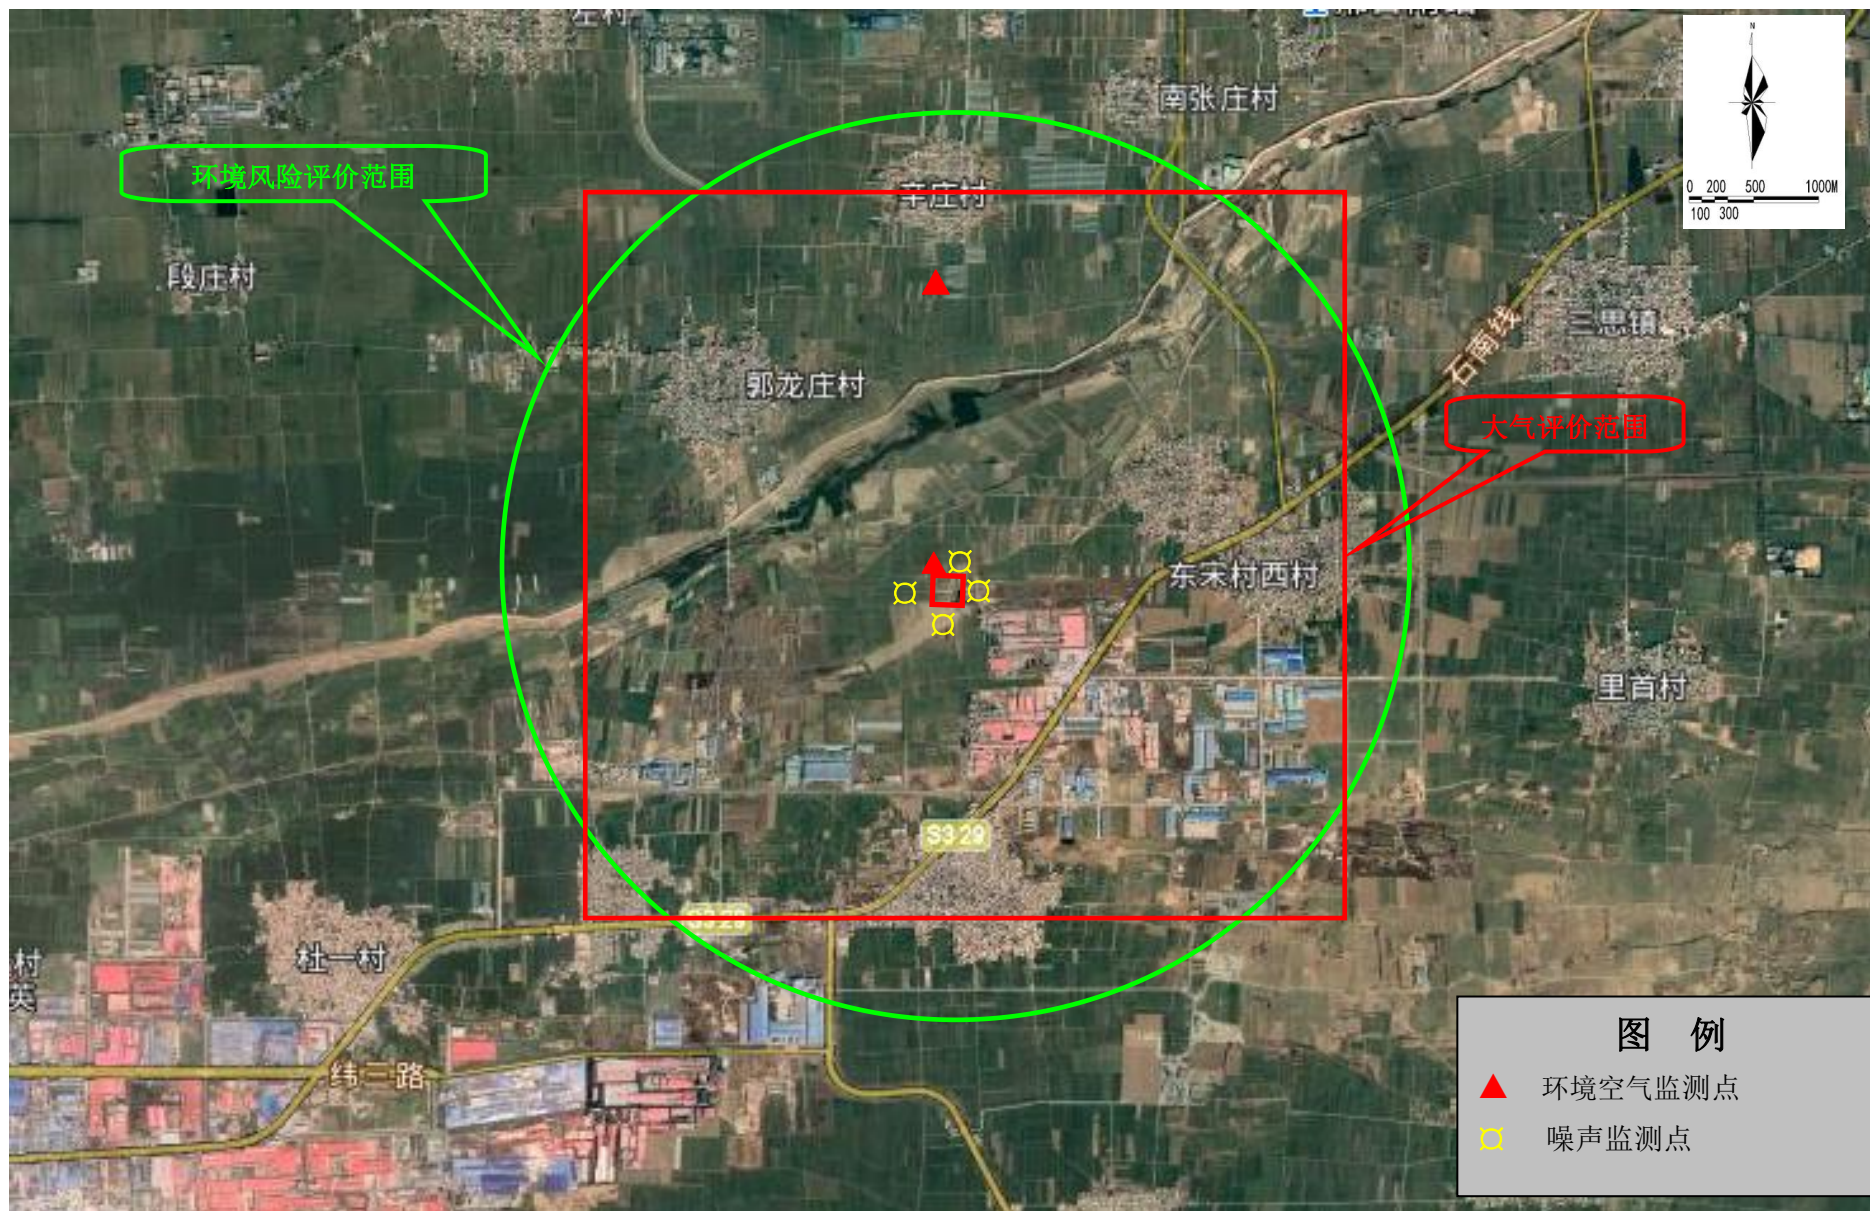

附图 4-1 建设项目风险、大气评价范围及环境空气、噪声监测布点图

比例尺 1:70000






附图 4-2 建设项目土壤评价范围及监测布点图


比例尺 1:4510



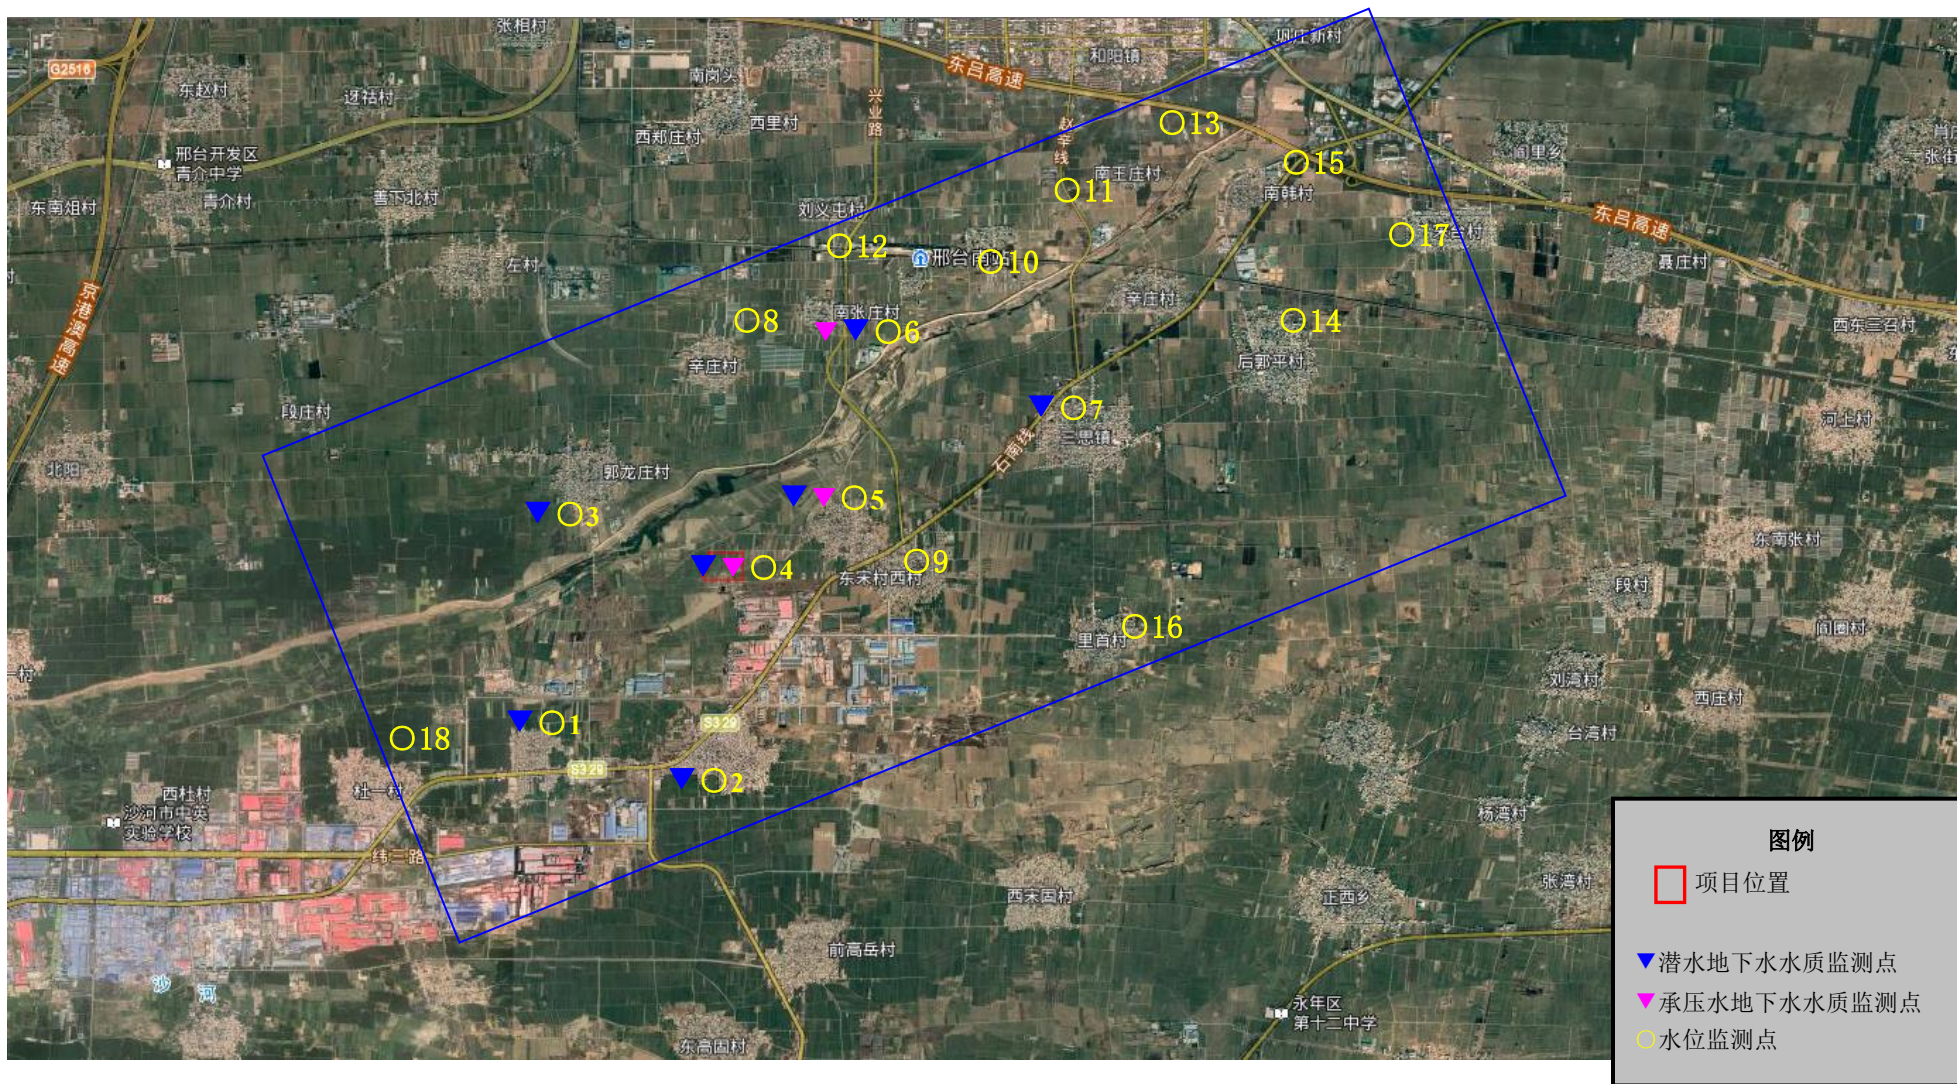


附图 4-3 建设项目地下水评价范围及监测布点图

比例尺 1:144300

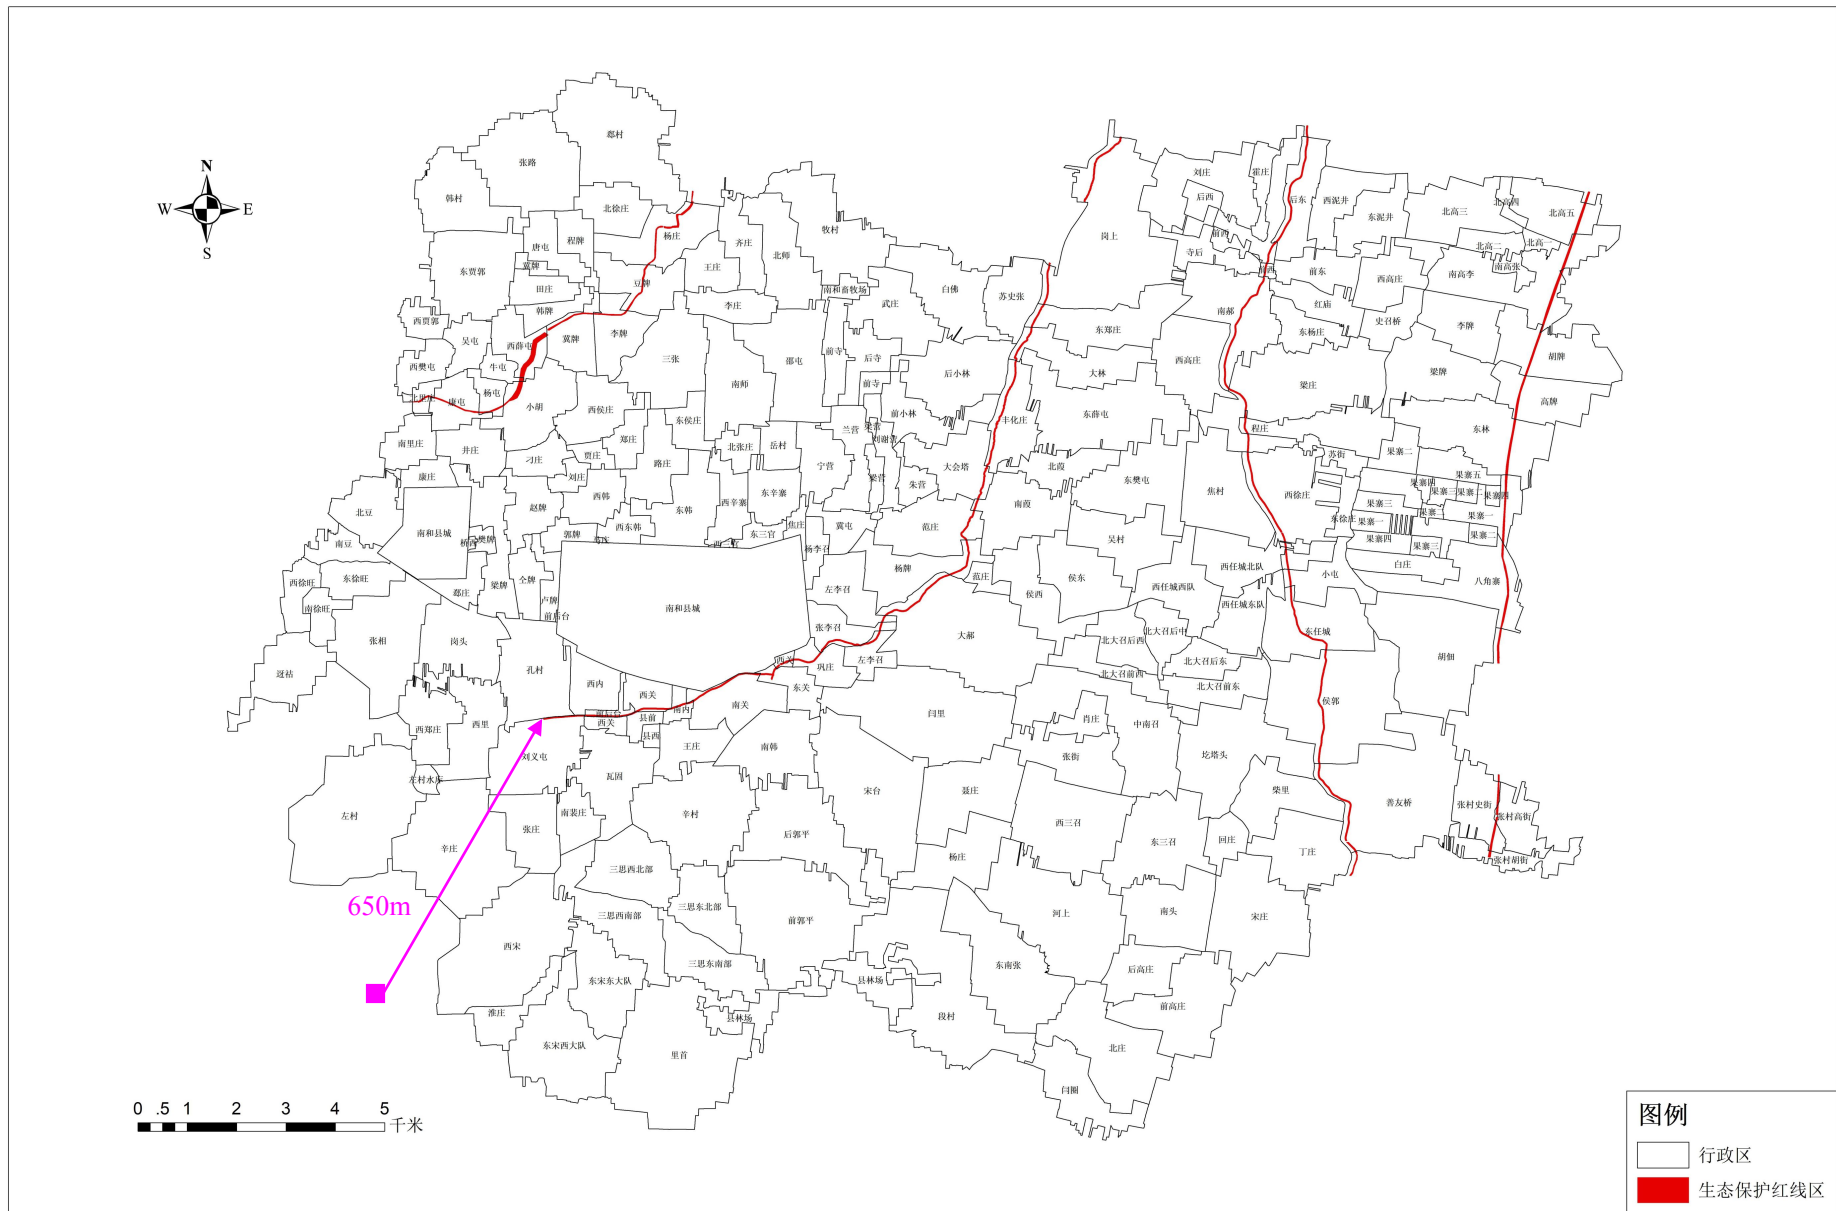


附图 5 厂址与生态保护红线位置关系图



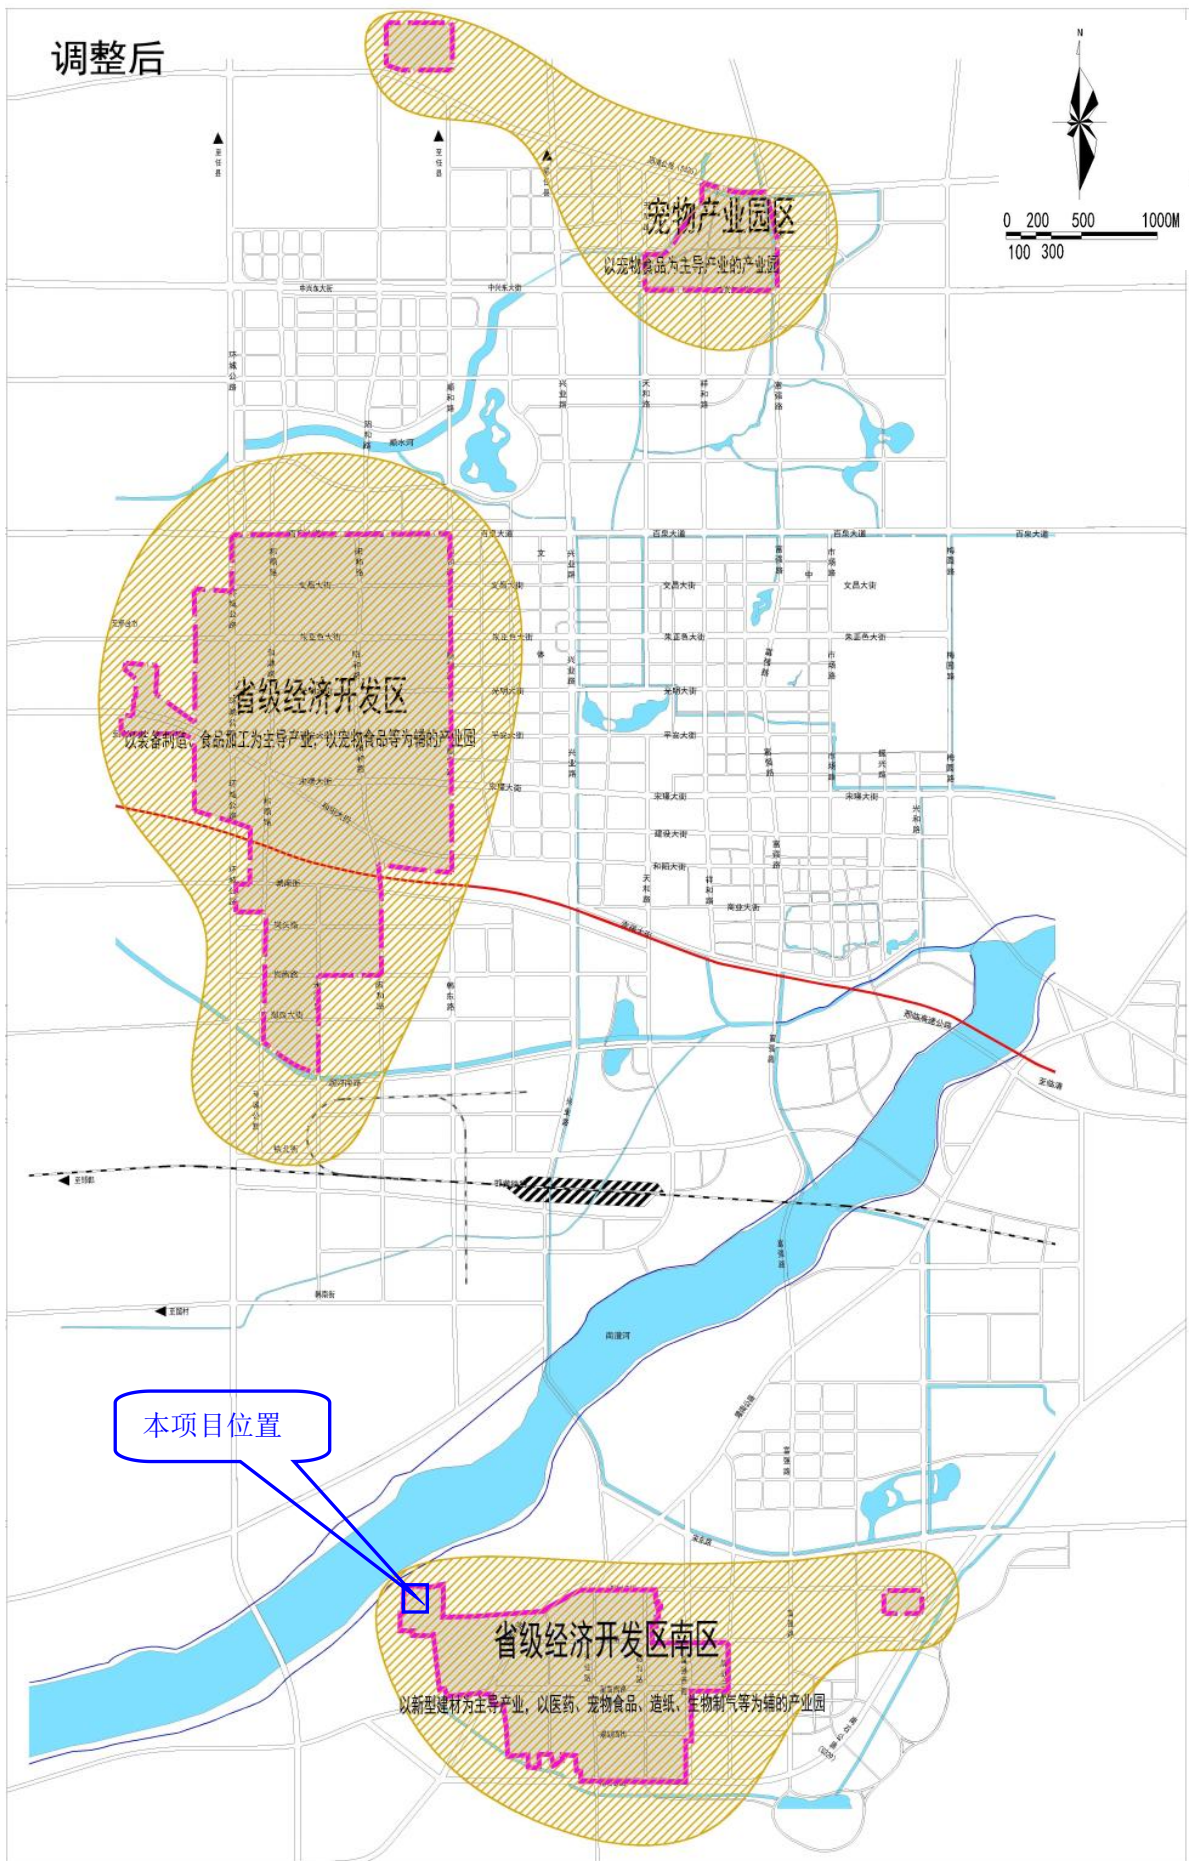

附图 6 园区功能结构图



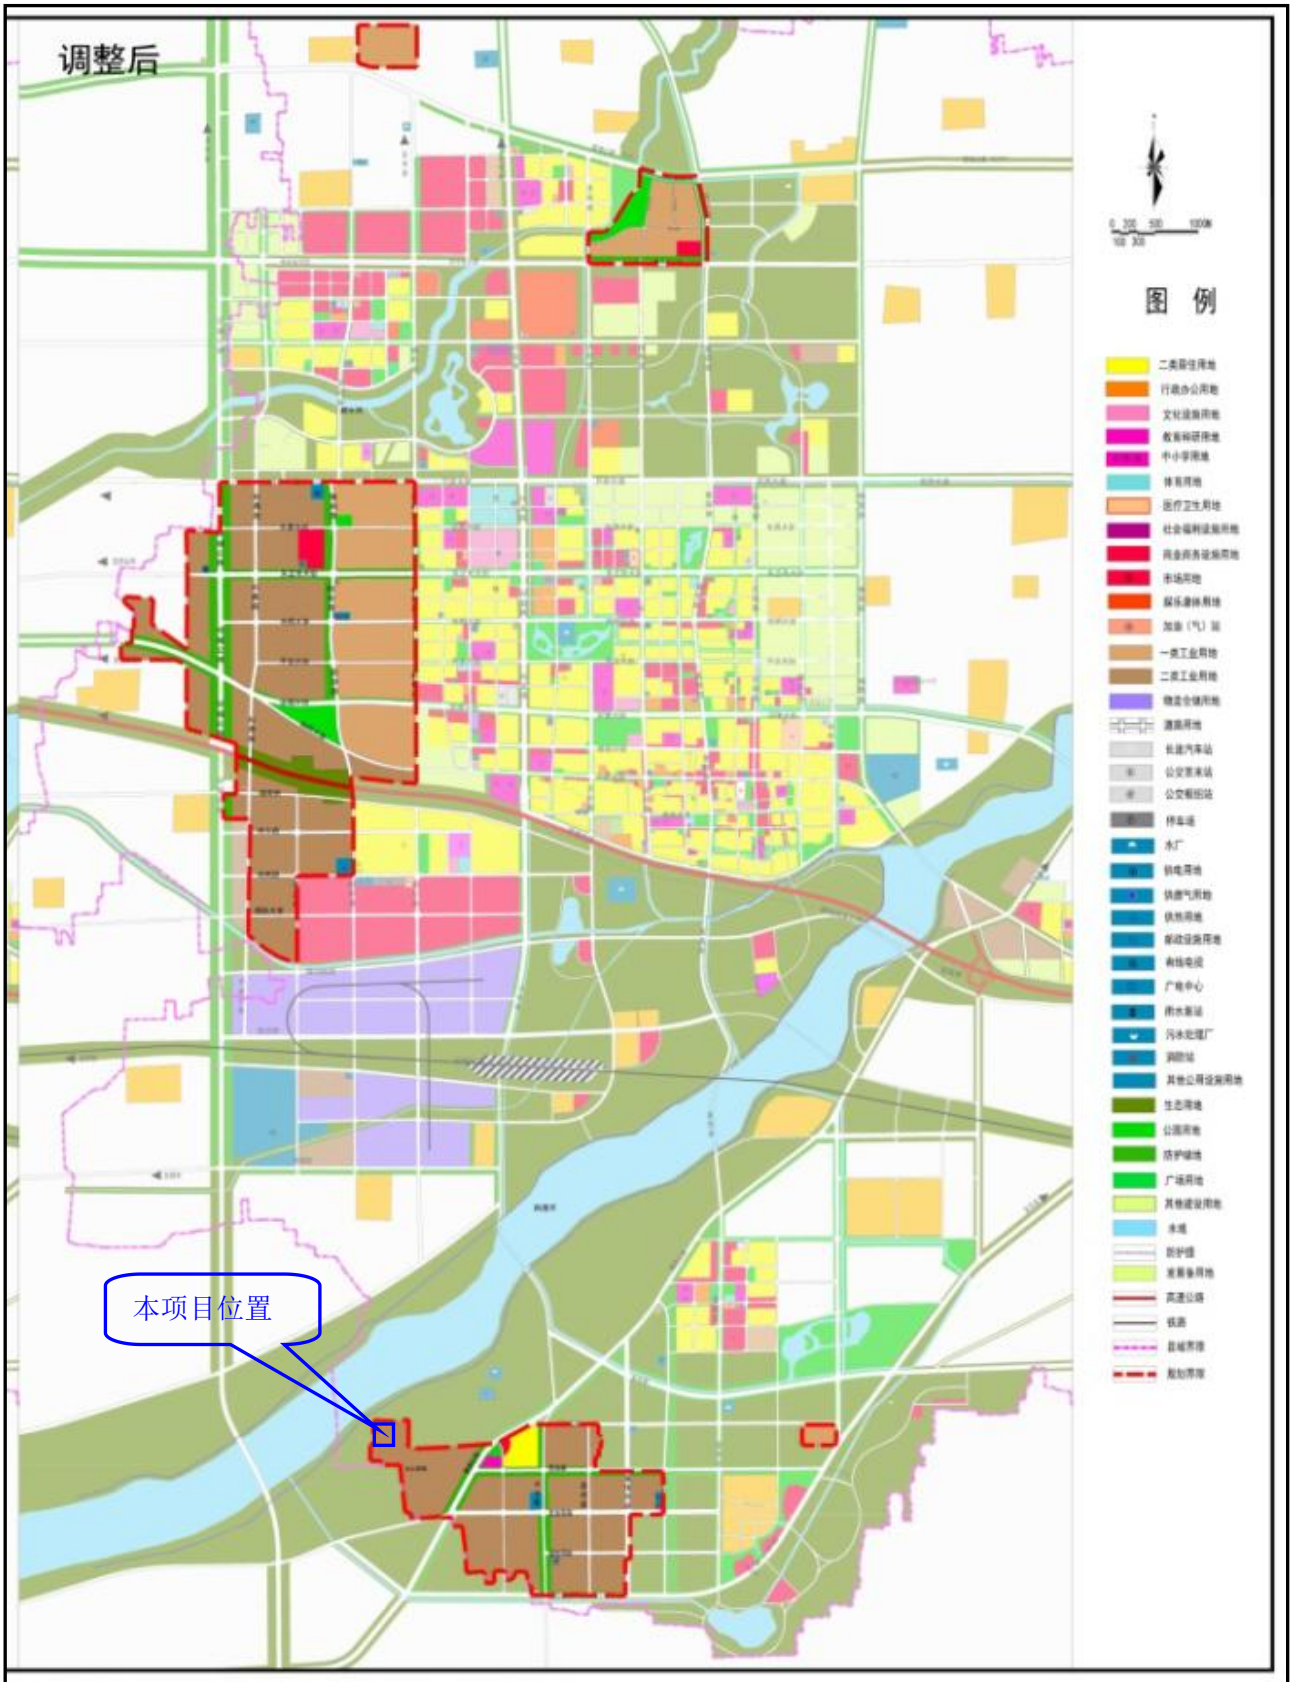

附图7 园区用地布局图